

7936	7937	7938
639	639	639
8036	8037	8038


zum Großmaß 1:5

7937 = 1:25.000
 1:639 = 1:100.000

7937 G

b 92e r 11 93 g e 94 r Markt Schwaben F

98

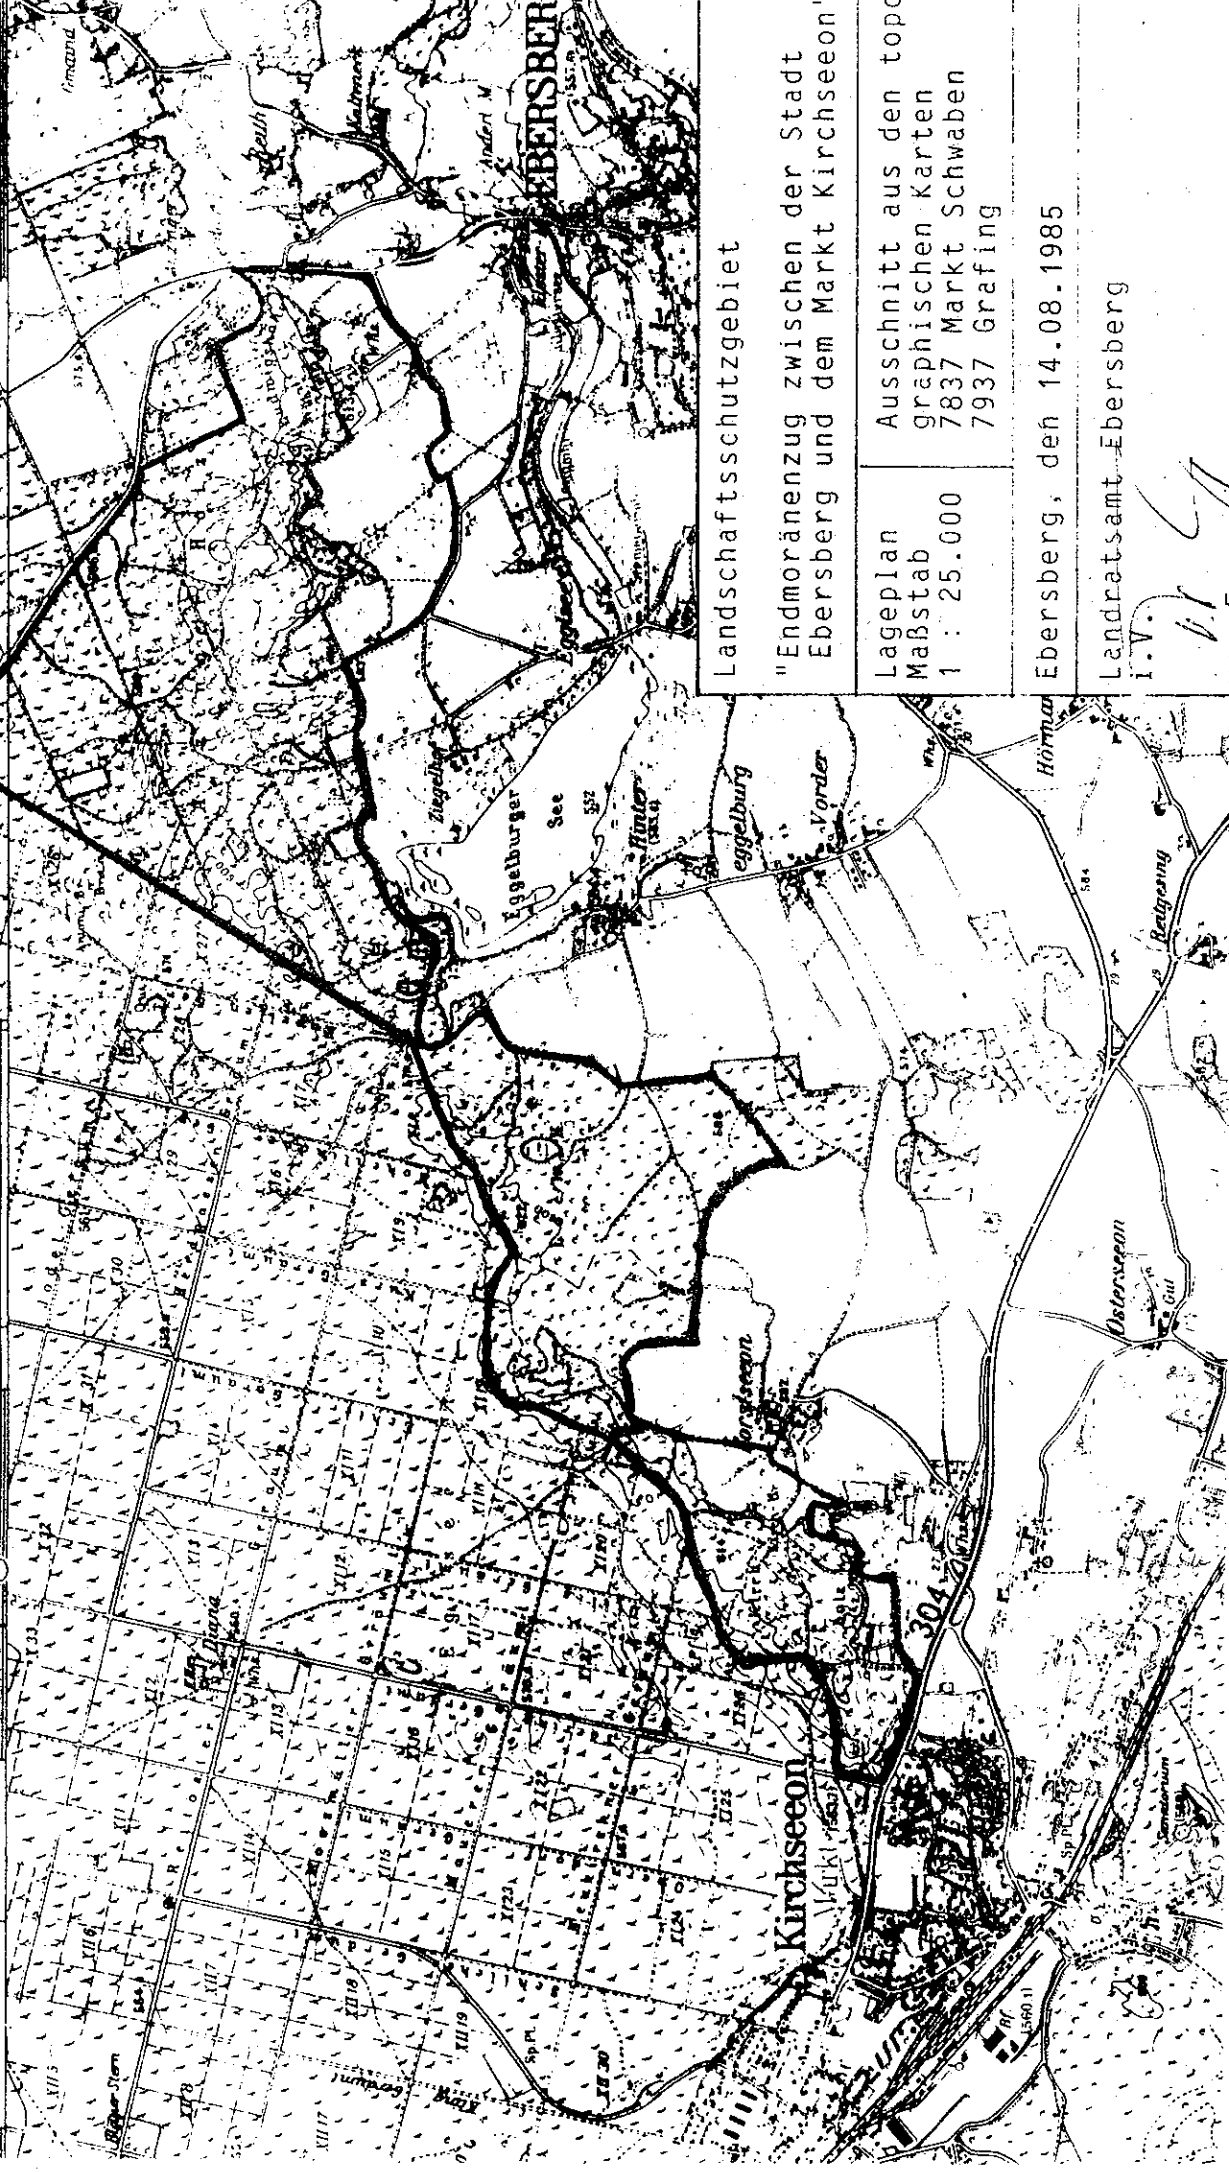

Landschaftsschutzgebiet

"Endmoränenzug zwischen der Stadt Ebersberg und dem Markt Kirchseeon"

Lageplan
 Maßstab
 1 : 25.000

Ausschnitt aus den topographischen Karten
 7837 Markt Schwaben
 7937 Grafing

Ebersberg, den 14.08.1985

Landratsamt Ebersberg

i.V. *[Signature]*
 von Ebersberg