

Grenzen des Überschwemmungsgebietes für rd 100
 Grenzen des Wasserflutgebietes


Blatt Nr. 3
 Plan Nr. 1

Hennigbach Gde. Markt Schwaben
 Landkreis Ebersberg
 Festsetzung des Überschwemmungsgebietes
 zw. Brücke Haus und Mündung Gigginger Bach

MASSSTAB: 1 : 1000
 DATUM: 15.02.86
 ZEICHNER: 05.02.87
 VERF.: 08.02.87
 KONTROLLIERER: 08.02.87

Lageplan km - 0,020 - 1,316

14. NOV. 1987
 A. Kuchmann
 VERMESSUNGS- UND KARTENAMT MÜNCHEN



Hennigbach Gde. Markt Schwaben
 Landkreis Ebersberg
 Festsetzung des Überschwemmungsgebietes
 z. B. Brücke Haus und Mündung Gigginger Bach

MAßSTAB: 1:1000
 Lageplan Nr. 1.316 - 2.595

Entwurf: *[Signature]*
 1.1.1937
 K. G. G. G.

Blatt Nr. 1	Blatt Nr. 2	Blatt Nr. 3	Blatt Nr. 4
1:1000	1:1000	1:1000	1:1000

Grenzen des Überschwemmungsgebietes für HQ100
 Grenzen des Wasserleitungsgebietes
 Grenzen der für den Wasserablauf und den
 Wasserdruck nicht wirksamen Flächen